

REVISIONES:	DESCRIPCIÓN:	FECHA:
R00	PROYECTO ORIGINAL-INICIAL	DICIEMBRE 2020
R01	PROYECTO MODIFICADO	MARZO 2021
R02	PROYECTO MODIFICADO	MARZO 2022


 c/Santa Rosa, nº 6  
 29640 Fuengirola, Málaga  
 +34 952 19 81 30  
 alberro@alberroarquitectos.com  
 www.alberroarquitectos.com

**JAVIER ALBERRO HIDALGO**  
 colegiado nº 681

PROPIEDAD: **MIJAS LUXURY, S.L.**

NOMBRE DEL PROYECTO:  
**PROYECTO BÁSICO DE VIVIENDA UNIFAMILIAR AISLADAS SITUADA EN LA URBANIZACIÓN CAMPOMIJAS - PARCELA C**

MUNICIPIO: MIJAS      PROVINCIA: MÁLAGA

NOMBRE DEL PLANO:  
**DISTRIBUCIÓN PLANTA SÓTANO**

PLANO: **D01**



ESCALA: 1:50

FECHA: MARZO 2021      REVISIÓN: R02

EXPEDIENTE: AA-1715

El presente documento es copia de su original. Su utilización total o parcial, así como cualquier reproducción o cesión a terceros, requiere la previa autorización expresa de su autor, quedando en todo caso prohibida cualquier modificación unilateral del mismo.



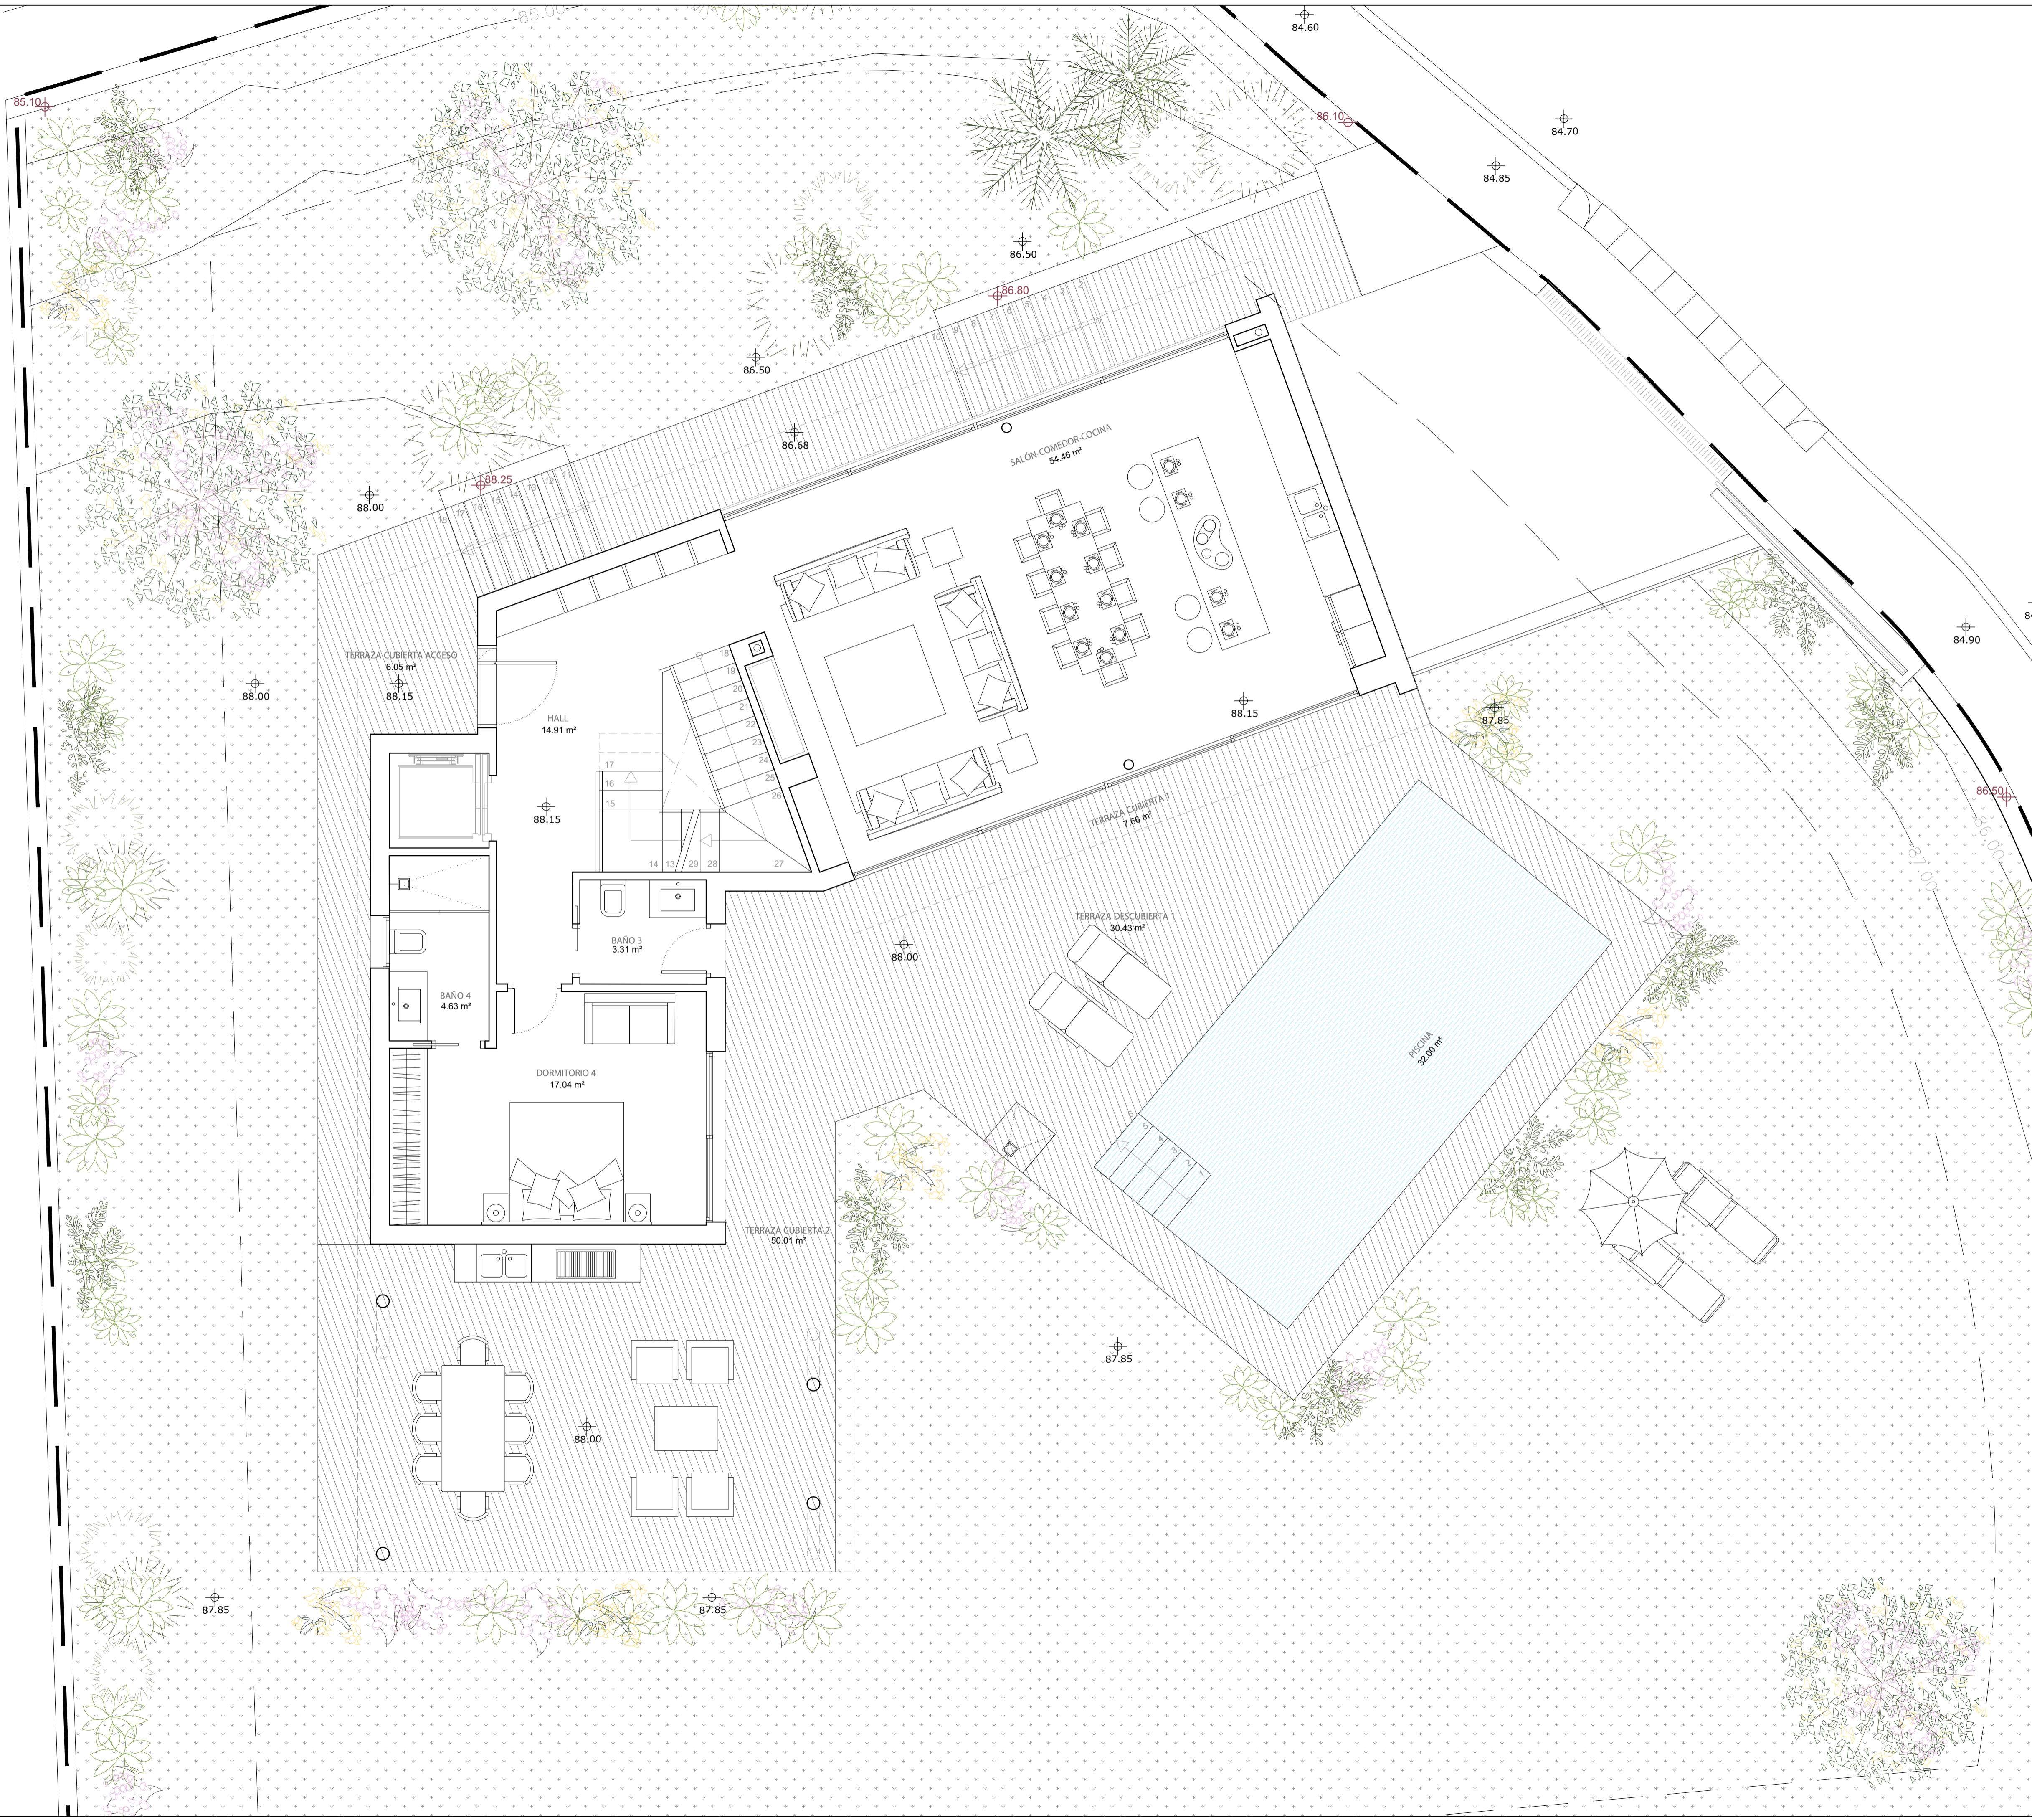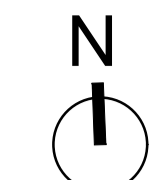

REVISIONES:	DESCRIPCIÓN:	FECHA:
R00	PROYECTO ORIGINAL-INICIAL	DICIEMBRE 2020
R01	PROYECTO MODIFICADO	MARZO 2021
R02	PROYECTO MODIFICADO	MARZO 2022


 c/Santa Rosa, nº 6  
 29640 Fuengirola, Málaga  
 +34 952 19 81 30  
 alberro@alberroarquitectos.com  
 www.alberroarquitectos.com

**JAVIER ALBERRO HIDALGO**  
 colegiado nº 681

PROPIEDAD: **MIJAS LUXURY, S.L.**

NOMBRE DEL PROYECTO:  
**PROYECTO BÁSICO DE VIVIENDA UNIFAMILIAR AISLADAS SITUADA EN LA URBANIZACIÓN CAMPOMIJAS - PARCELA C**

MUNICIPIO: MIJAS PROVINCIA: MÁLAGA

NOMBRE DEL PLANO:  
**DISTRIBUCIÓN PLANTA BAJA**

PLANO: **D02**



ESCALA: 1:50

FECHA: MARZO 2021 REVISIÓN: R02

EXPEDIENTE: AA-1715

El presente documento es copia de su original. Su utilización total o parcial, así como cualquier reproducción o cesión a terceros, requiere la previa autorización expresa de su autor, quedando en todo caso prohibida cualquier modificación unilateral del mismo.



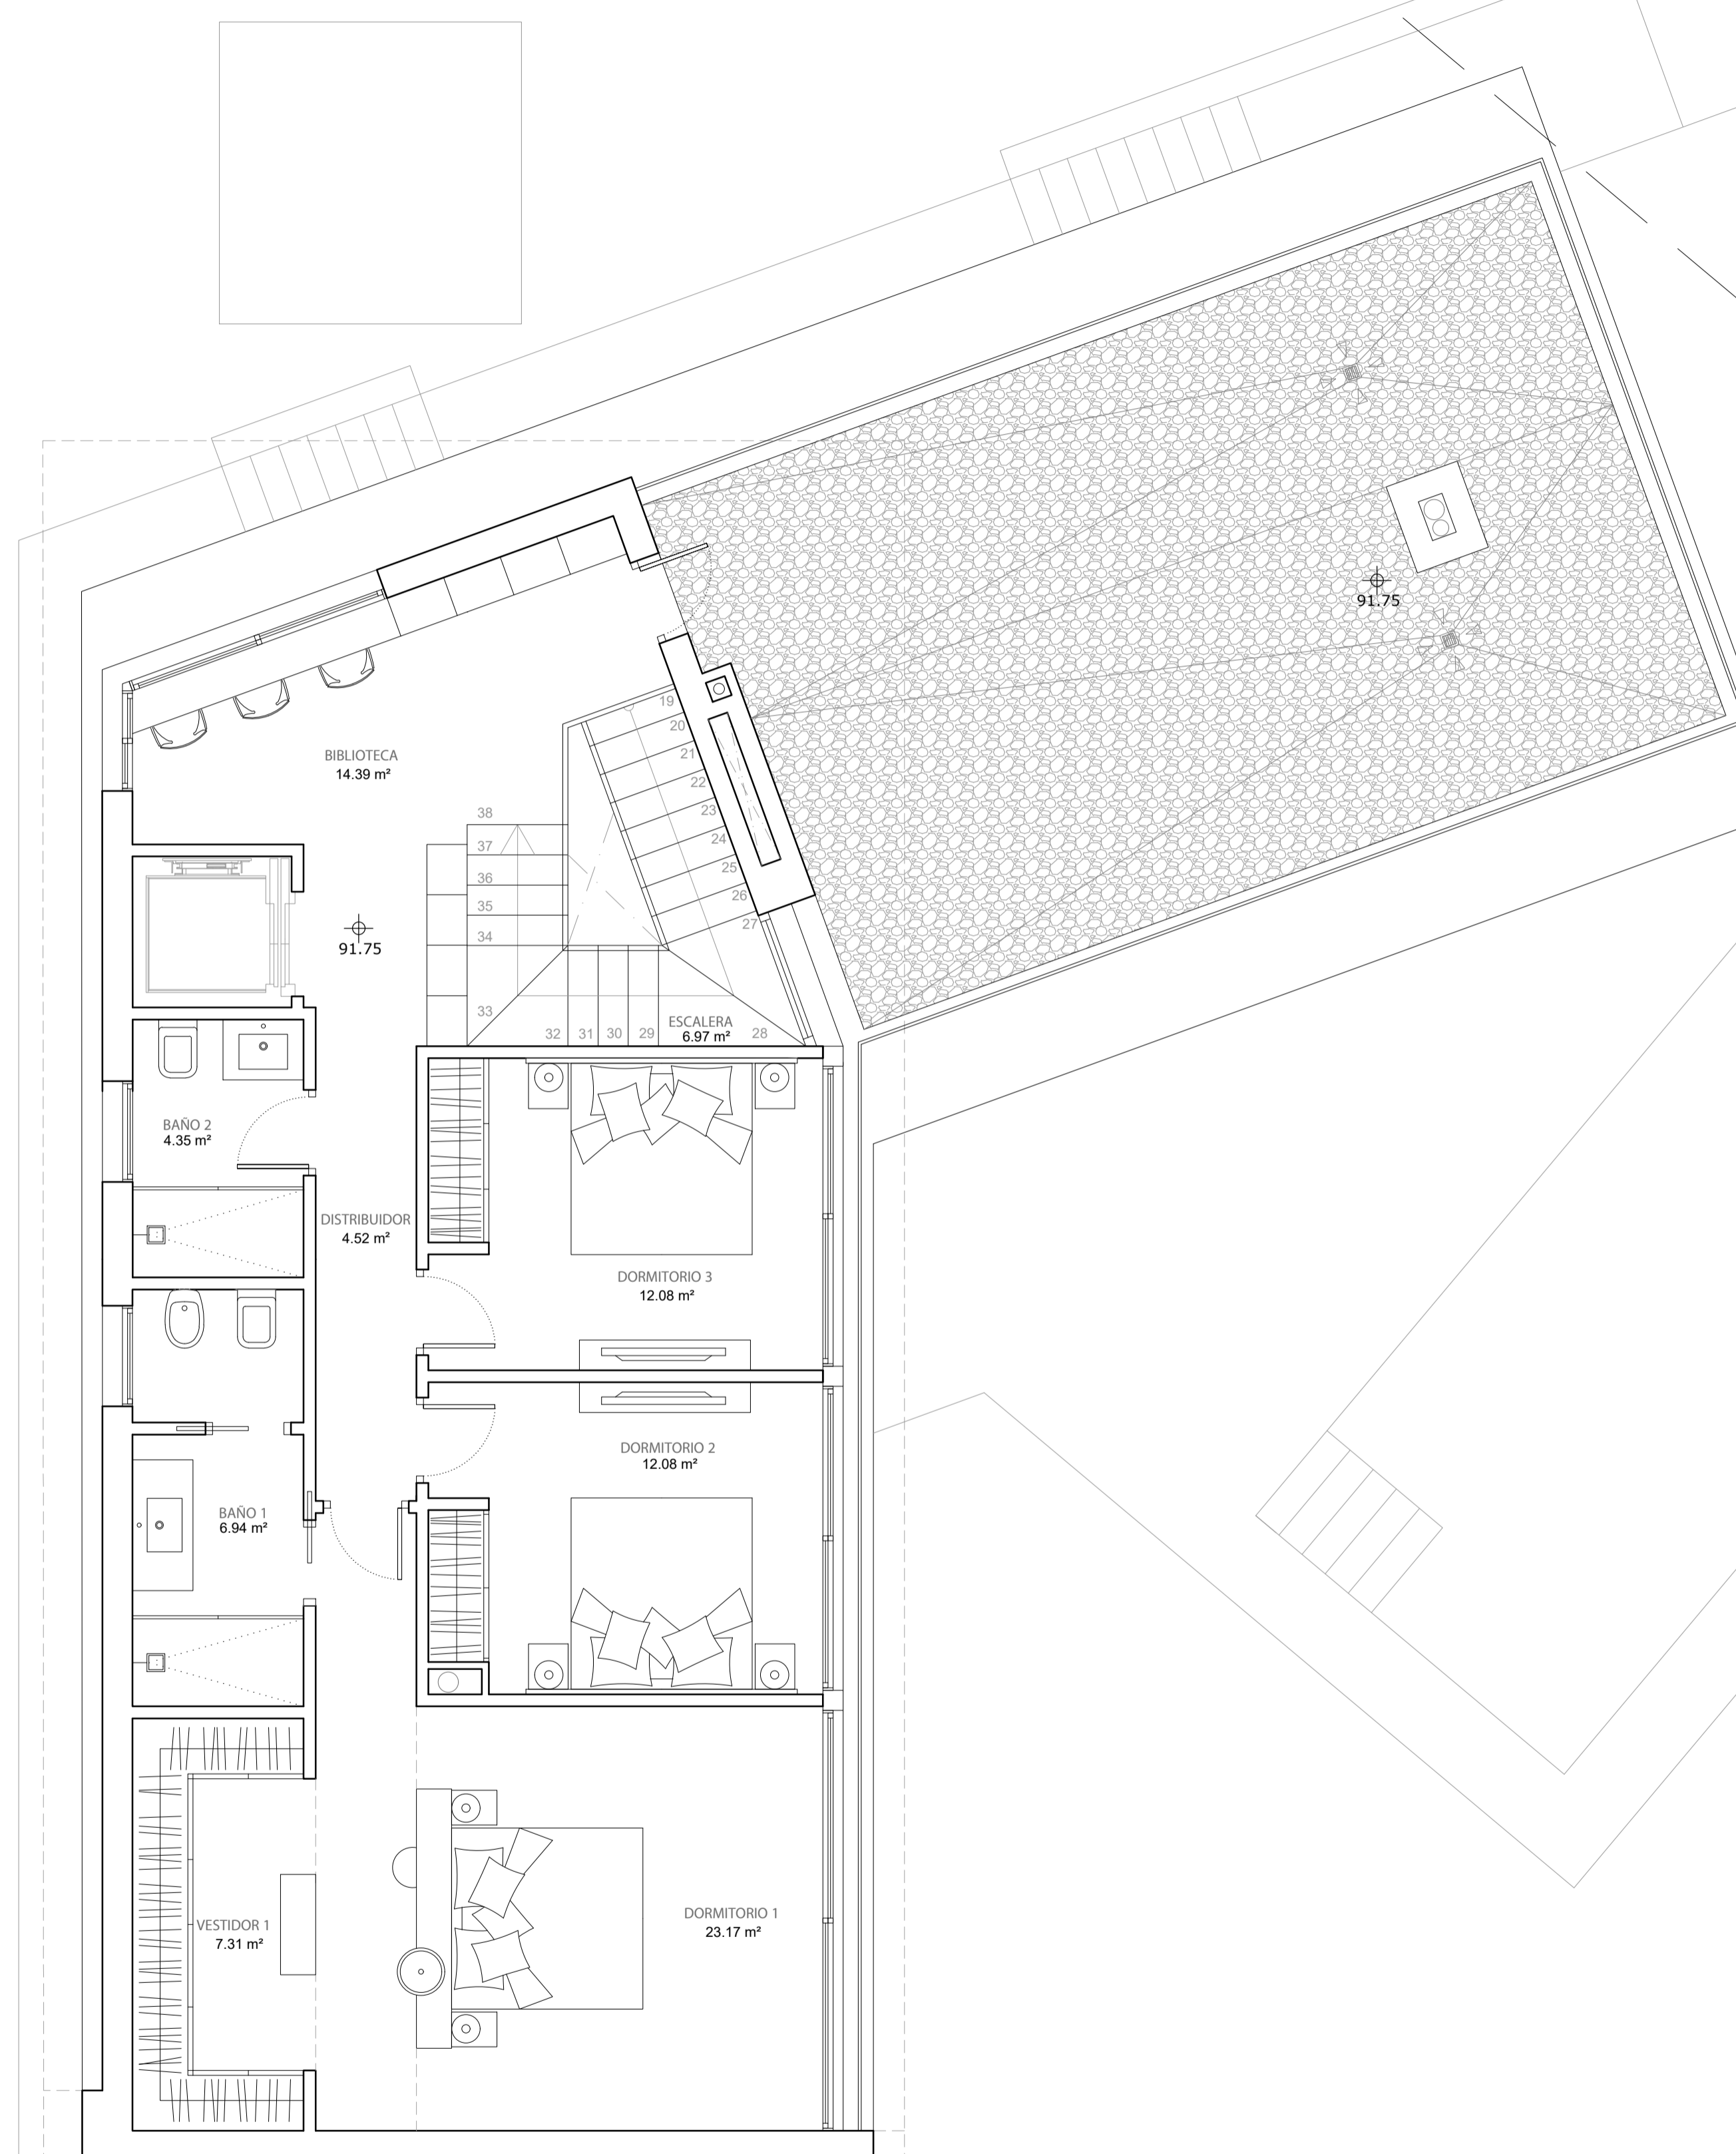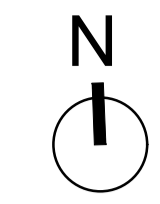

REVISIONES:	DESCRIPCIÓN:	FECHA:
R00	PROYECTO ORIGINAL-INICIAL	DICIEMBRE 2020
R01	PROYECTO MODIFICADO	MARZO 2021
R02	PROYECTO MODIFICADO	MARZO 2022

 c/Santa Rosa, nº 6  
29640 Fuengirola, Málaga  
+34 952 19 81 30  
alberro@alberroarquitectos.com  
www.alberroarquitectos.com

JAVIER ALBERRO HIDALGO  
colegiado nº 681

PROPIEDAD: MIJAS LUXURY, S.L.

NOMBRE DEL PROYECTO:  
PROYECTO BÁSICO DE VIVIENDA UNIFAMILIAR AISLADAS SITUADA EN LA URBANIZACIÓN CAMPOMIJAS - PARCELA C

MUNICIPIO: MIJAS PROVINCIA: MÁLAGA

NOMBRE DEL PLANO:  
DISTRIBUCIÓN PLANTA PRIMERA

PLANO: D03


ESCALA: 1:50

FECHA: MARZO 2021 REVISIÓN: R02

EXPEDIENTE: AA-1715

El presente documento es copia de su original. Su utilización total o parcial, así como cualquier reproducción o cesión a terceros, requiere la previa autorización expresa de su autor, quedando en todo caso prohibida cualquier modificación unilateral del mismo.



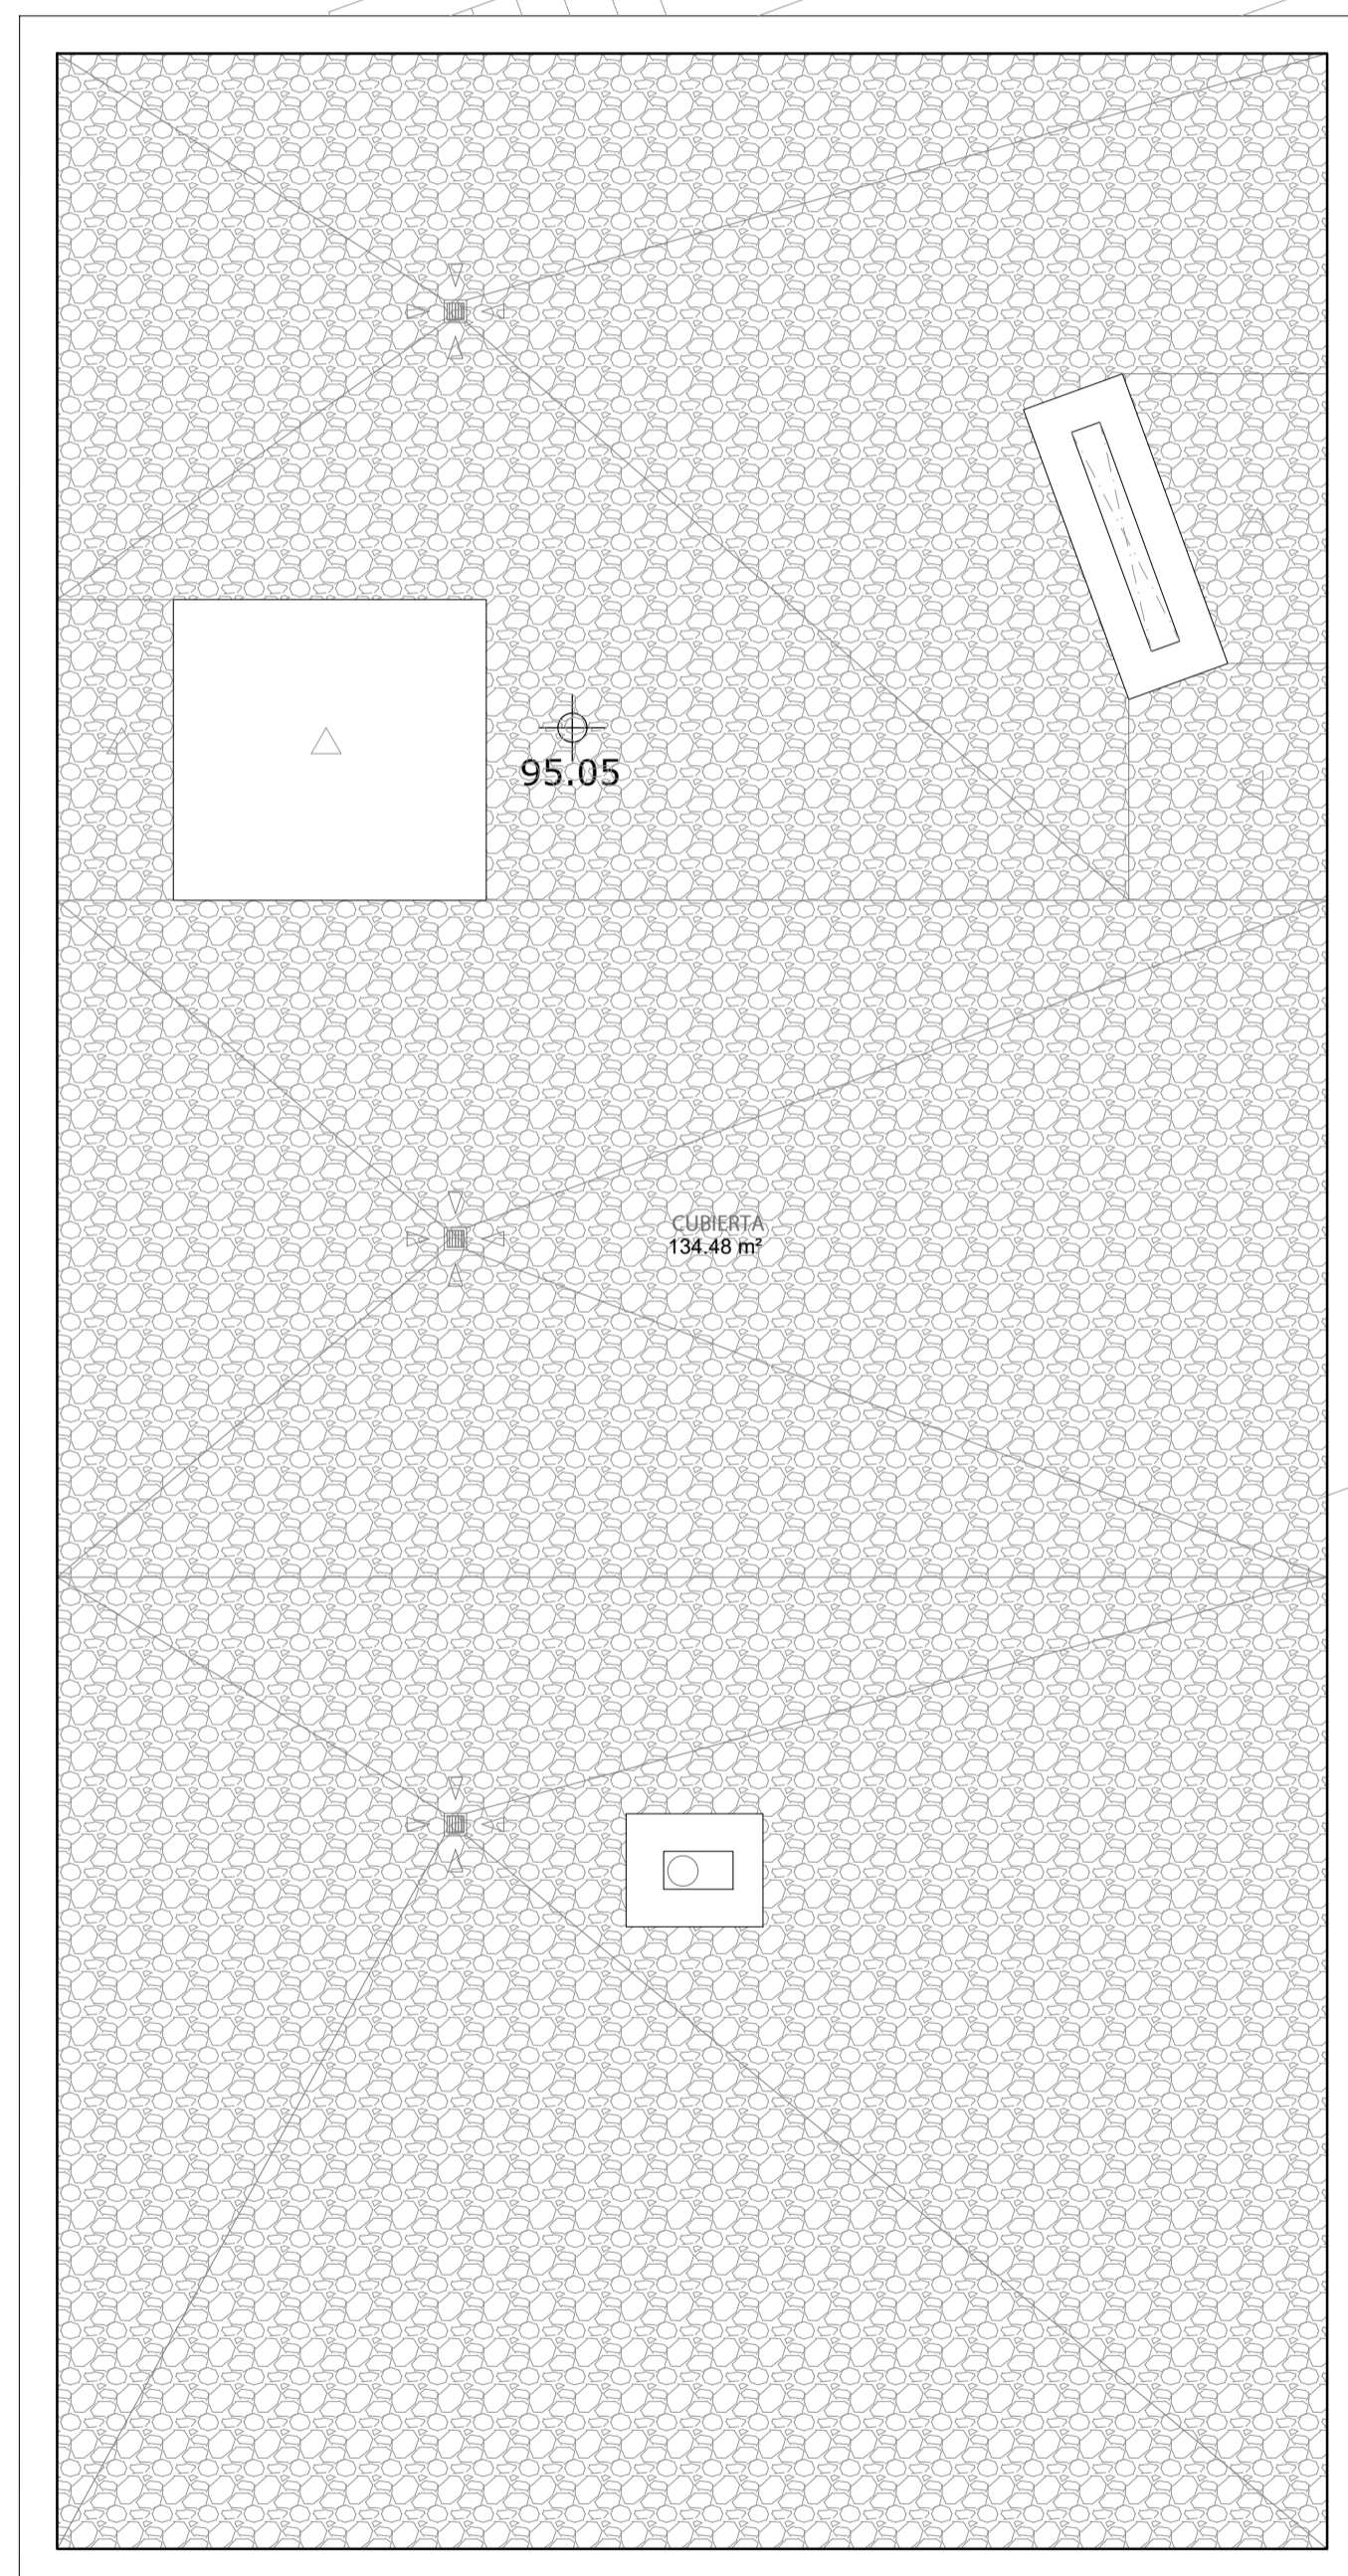

REVISIONES:	DESCRIPCIÓN:	FECHA:
R00	PROYECTO ORIGINAL-INICIAL	DICIEMBRE 2020
R01	PROYECTO MODIFICADO	MARZO 2021
R02	PROYECTO MODIFICADO	MARZO 2022


 c/Santa Rosa, nº 6  
 29640 Fuengirola, Málaga  
 +34 952 19 81 30  
 alberro@alberroarquitectos.com  
 www.alberroarquitectos.com

**JAVIER ALBERRO HIDALGO**  
 colegiado nº 681

PROPIEDAD: **MIJAS LUXURY, S.L.**

NOMBRE DEL PROYECTO:  
**PROYECTO BÁSICO DE VIVIENDA UNIFAMILIAR AISLADAS SITUADA EN LA URBANIZACIÓN CAMPOMIJAS - PARCELA C**

MUNICIPIO: MIJAS      PROVINCIA: MÁLAGA

NOMBRE DEL PLANO:  
**DISTRIBUCIÓN VIVIENDA C - PLANTA CUBIERTA**

PLANO: **D11**

ESCALA: 1:50

FECHA: MARZO 2021      REVISIÓN: R02

EXPEDIENTE: AA-1715

El presente documento es copia de su original. Su utilización total o parcial, así como cualquier reproducción o cesión a terceros, requiere la previa autorización expresa de su autor, quedando en todo caso prohibida cualquier modificación unilateral del mismo.